


# Grundriss Erdgeschoss

Appartement (1-Zimmer-Wohnung)

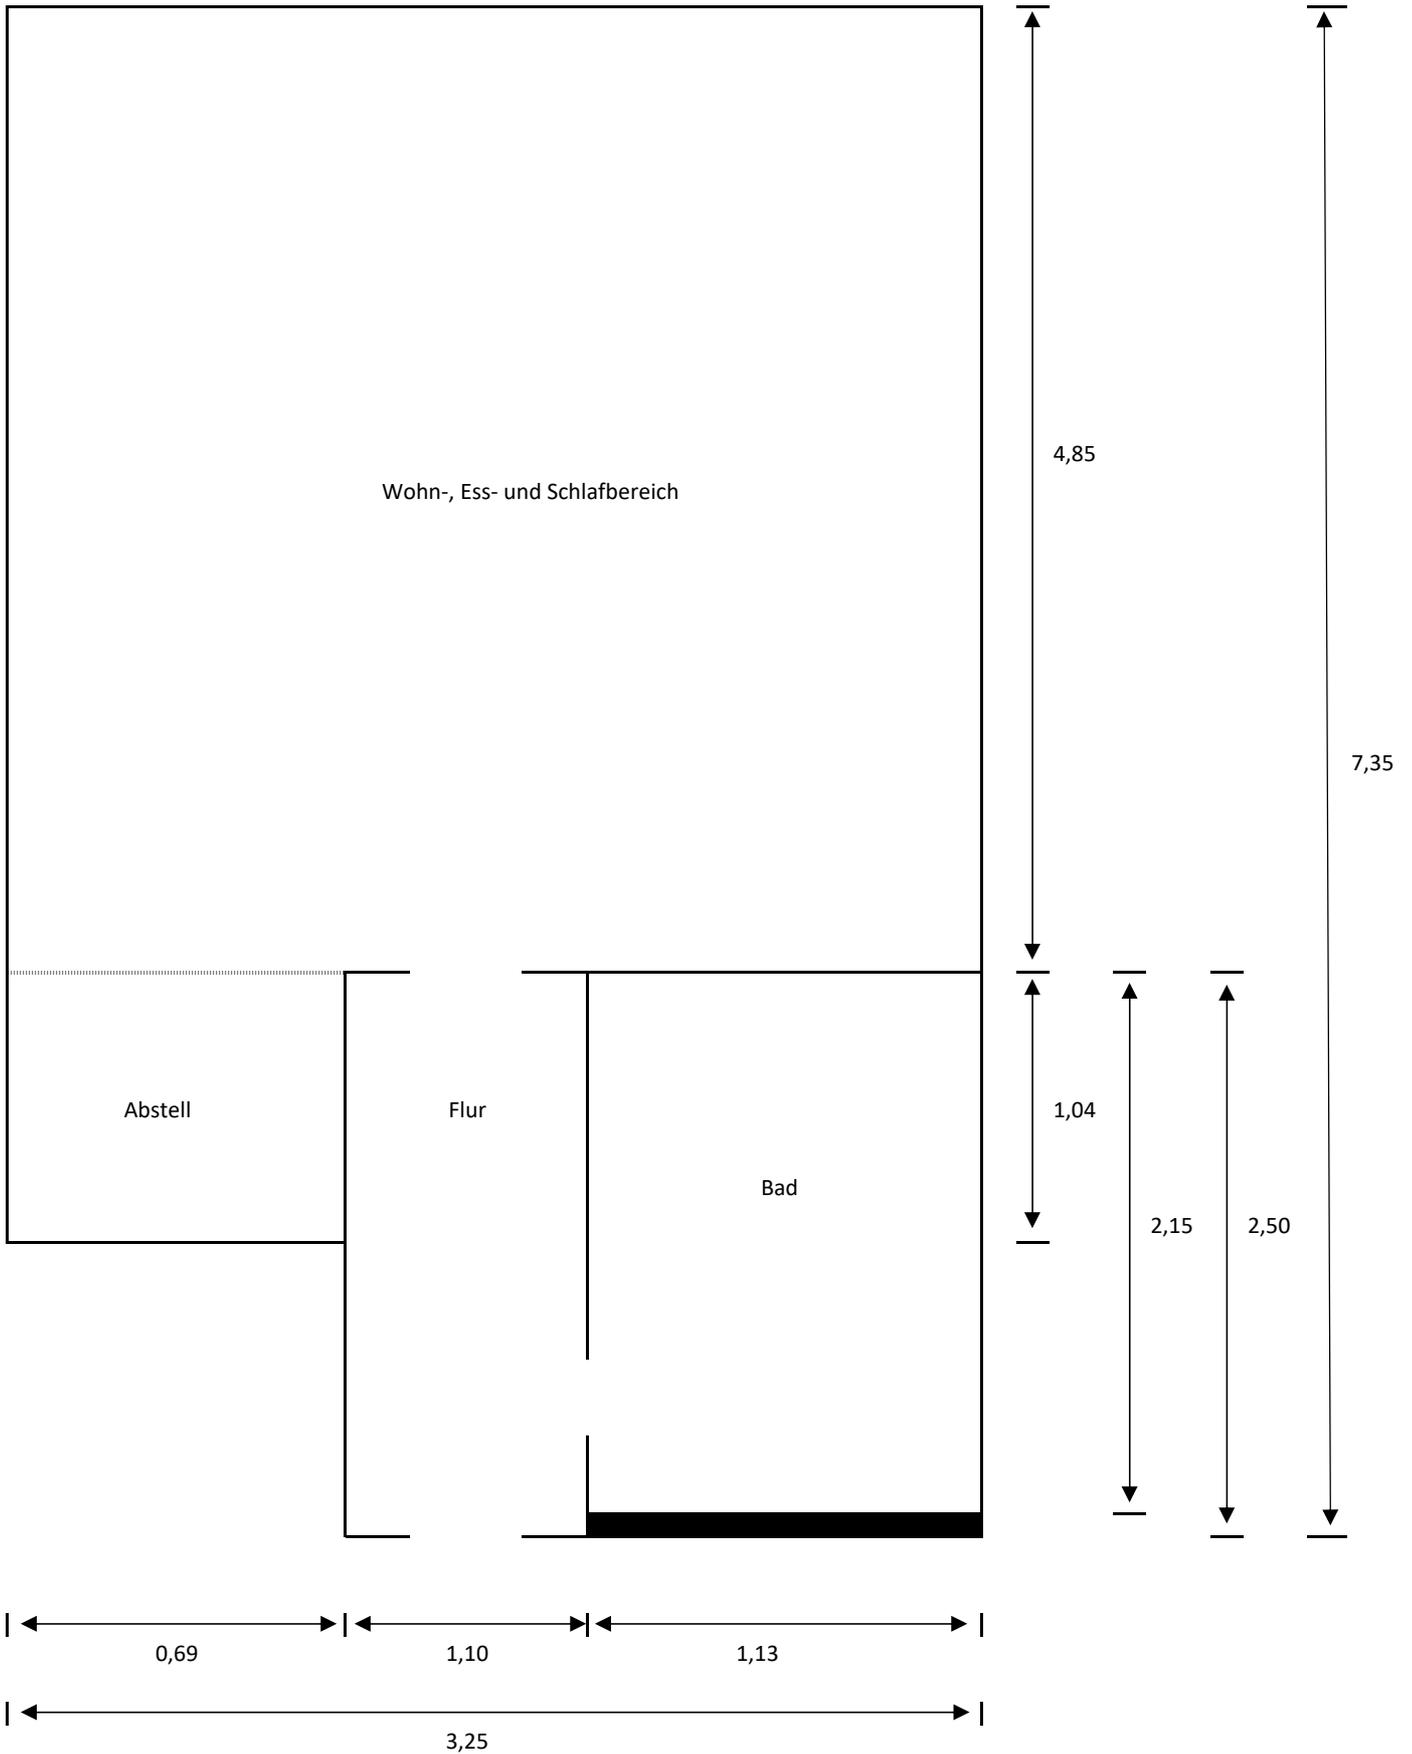

Alle Angaben ohne Gewähr