


Grundriss Dachgeschoss

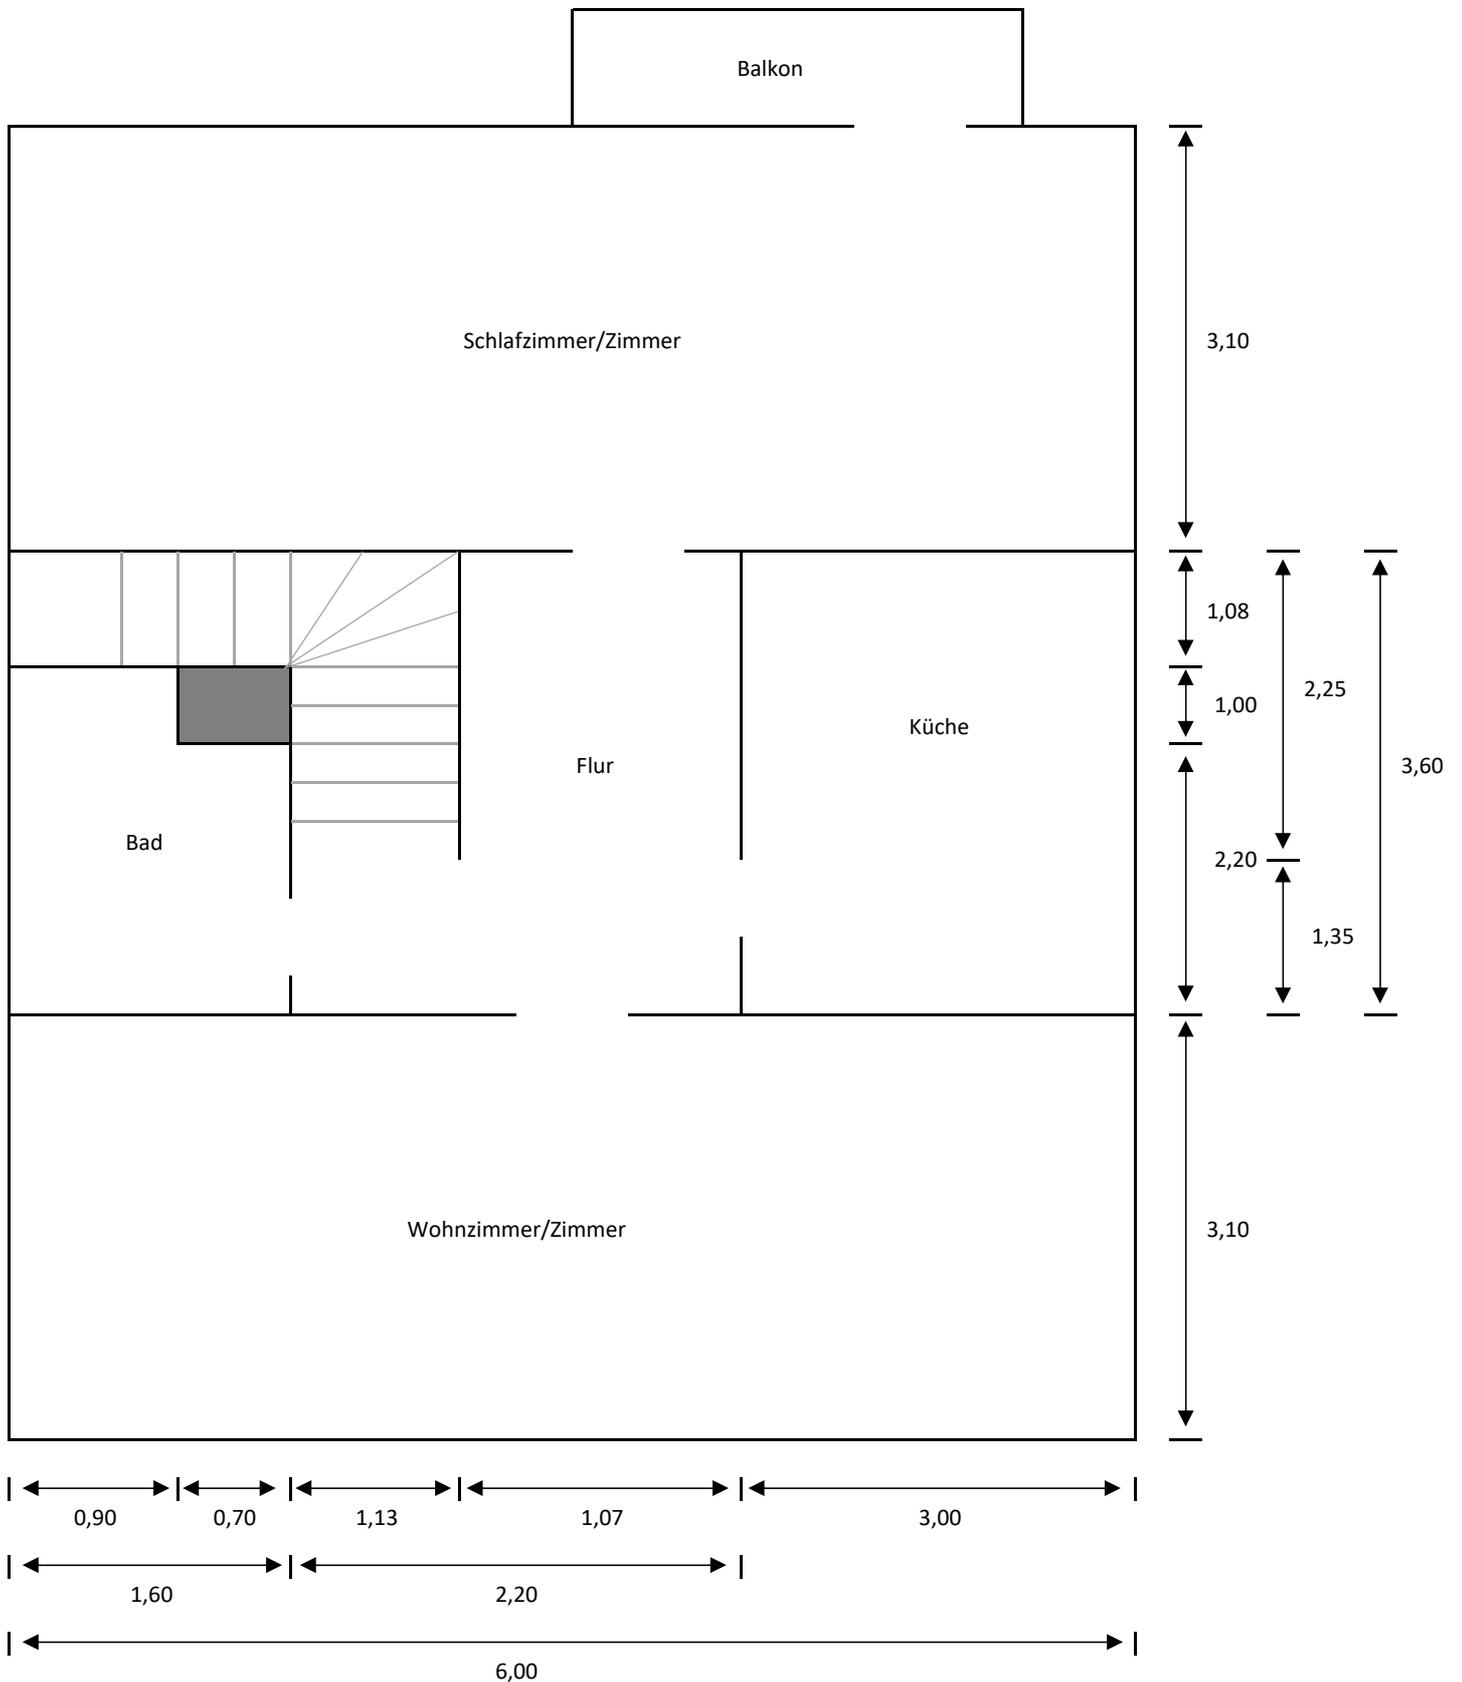

Alle Angaben ohne Gewähr