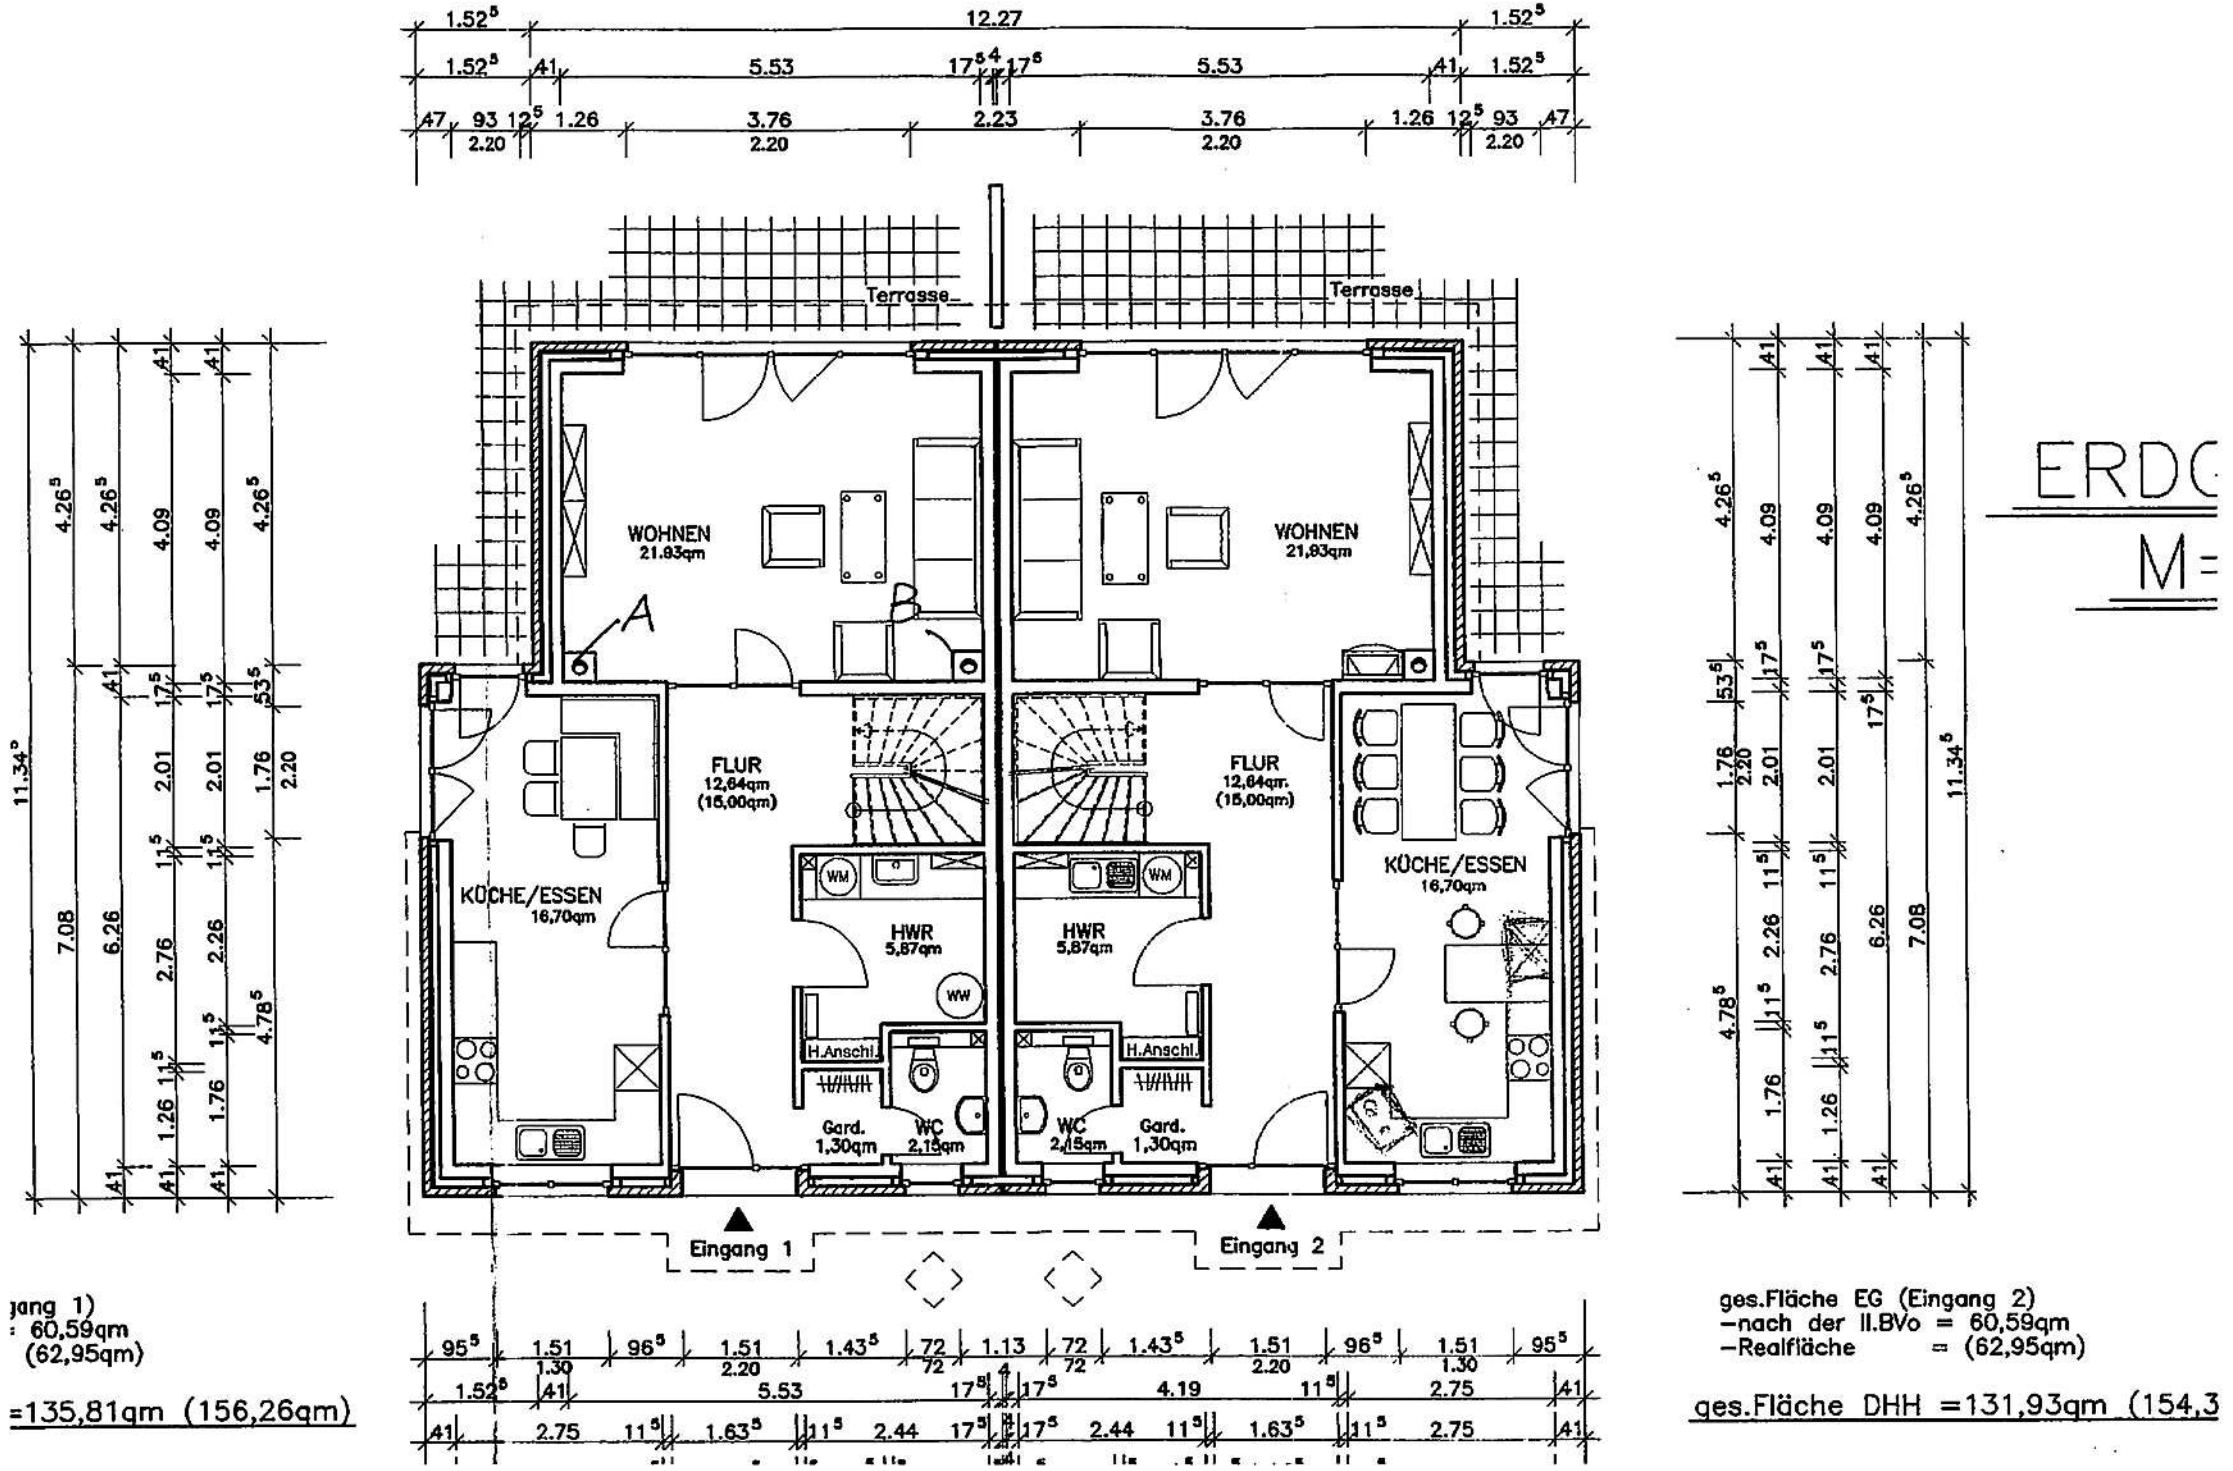

ERDG
M=

jang 1)
: 60,59qm
(62,95qm)

=135,81qm (156,26qm)

ges.Fläche EG (Eingang 2)
–nach der II.BVo = 60,59qm
–Realfläche = (62,95qm)

ges.Fläche DHH =131,93qm (154,3