


DMM Nr. 3

Ausbau Stüchli 2001/2002

Spitzboden
M₂ 1:50

Ausbau 2001/2002

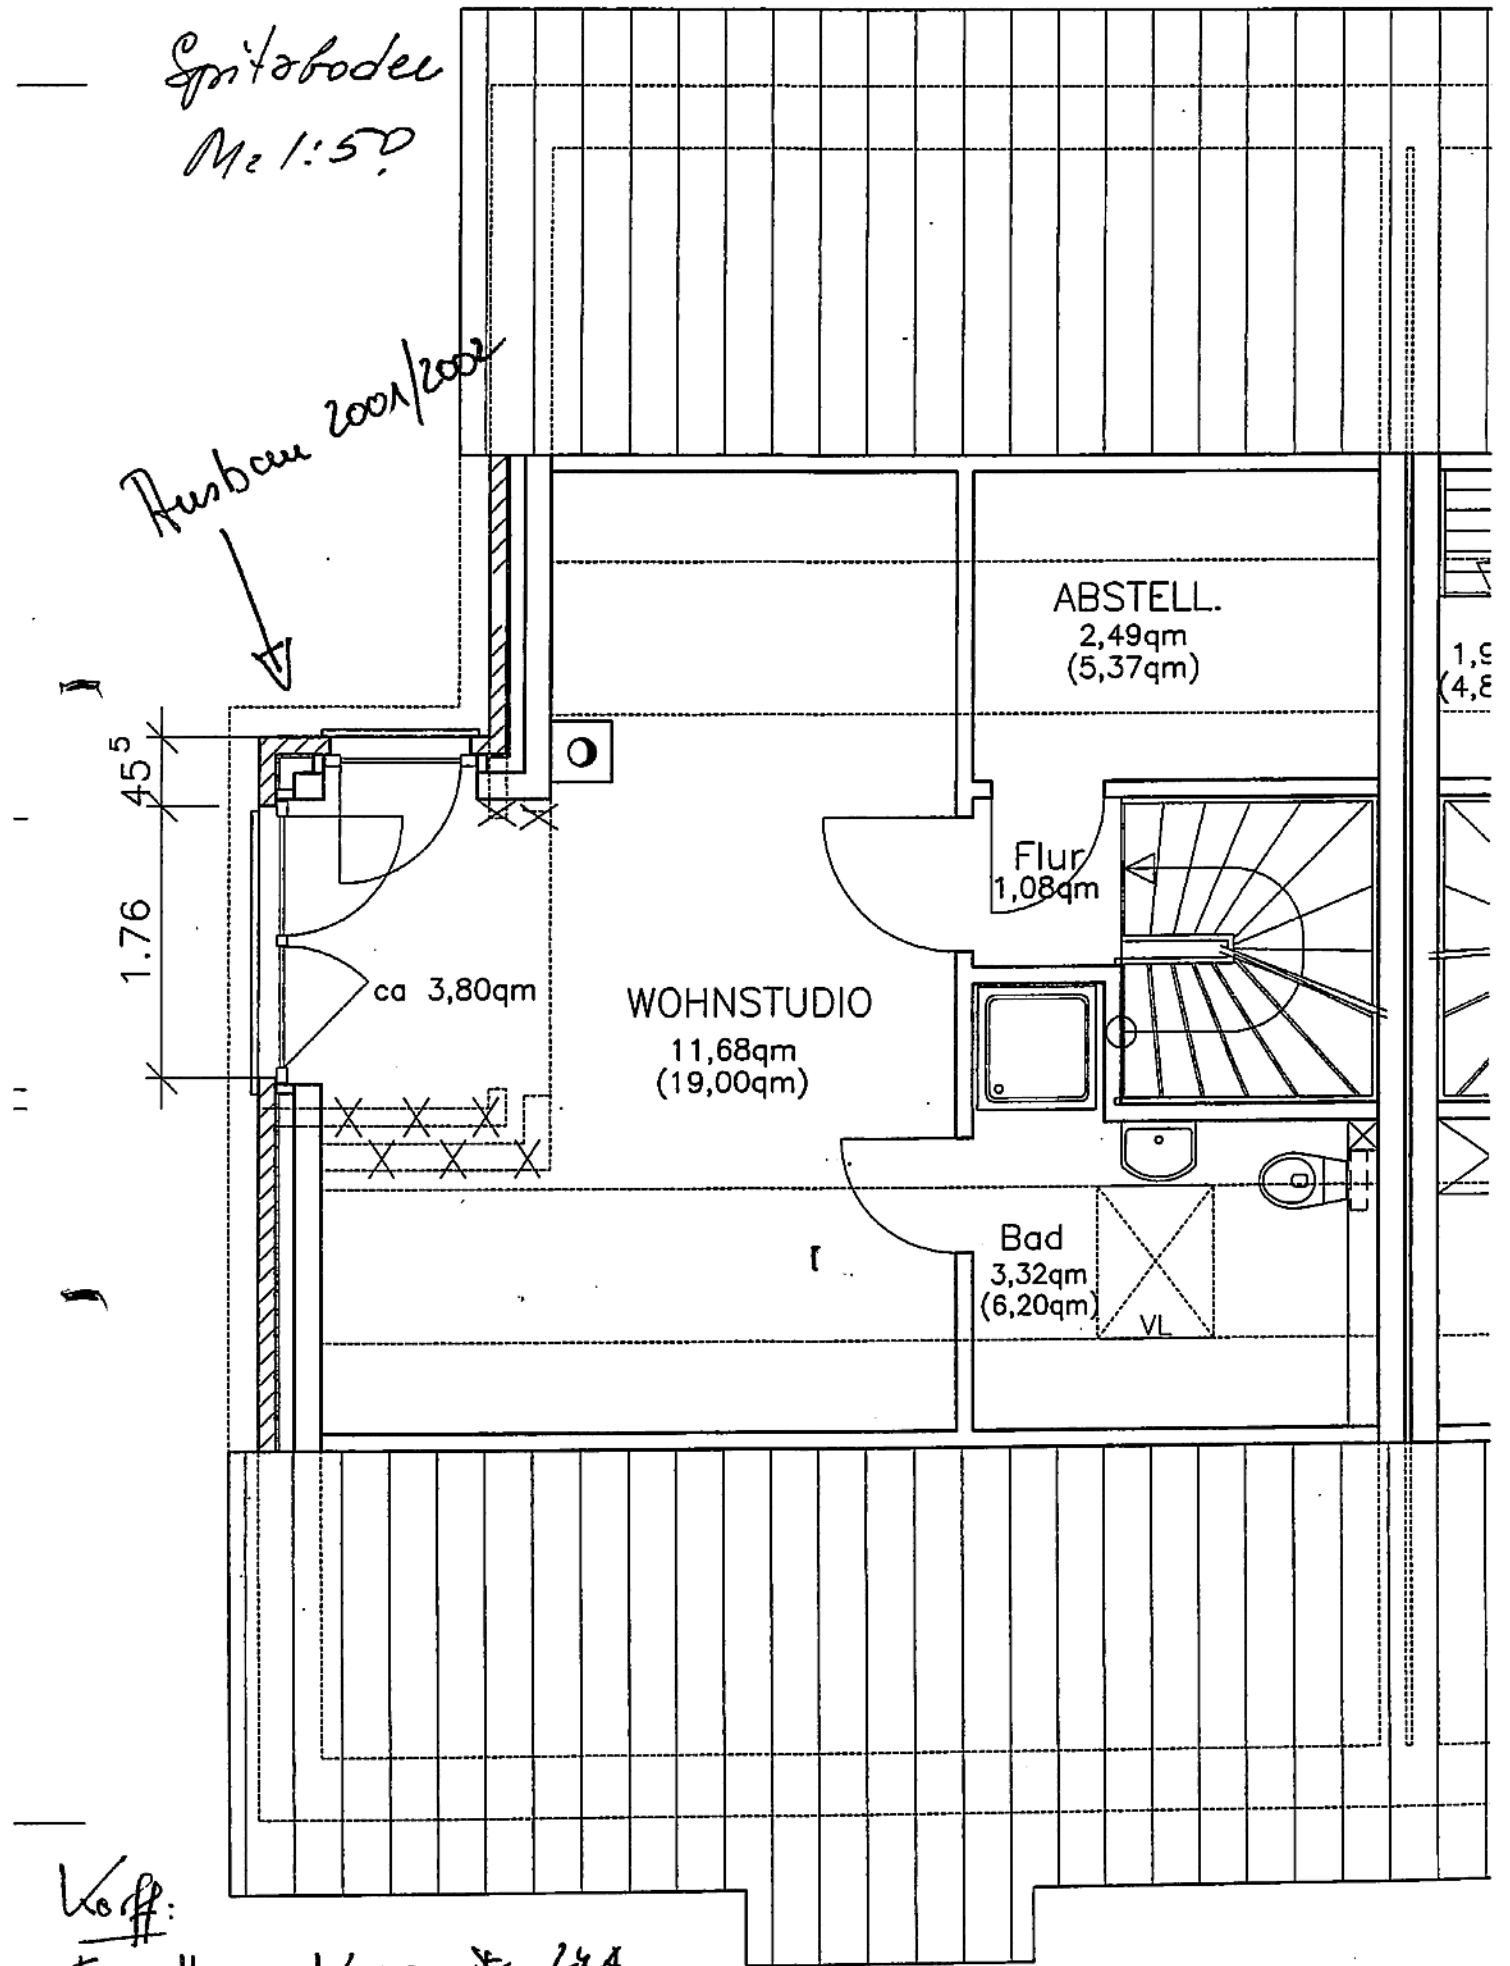

Kopf:
Fleg-Huss-Knapp-Str. 24A
(DLr nach Ausbau 2002)