


Nordansicht

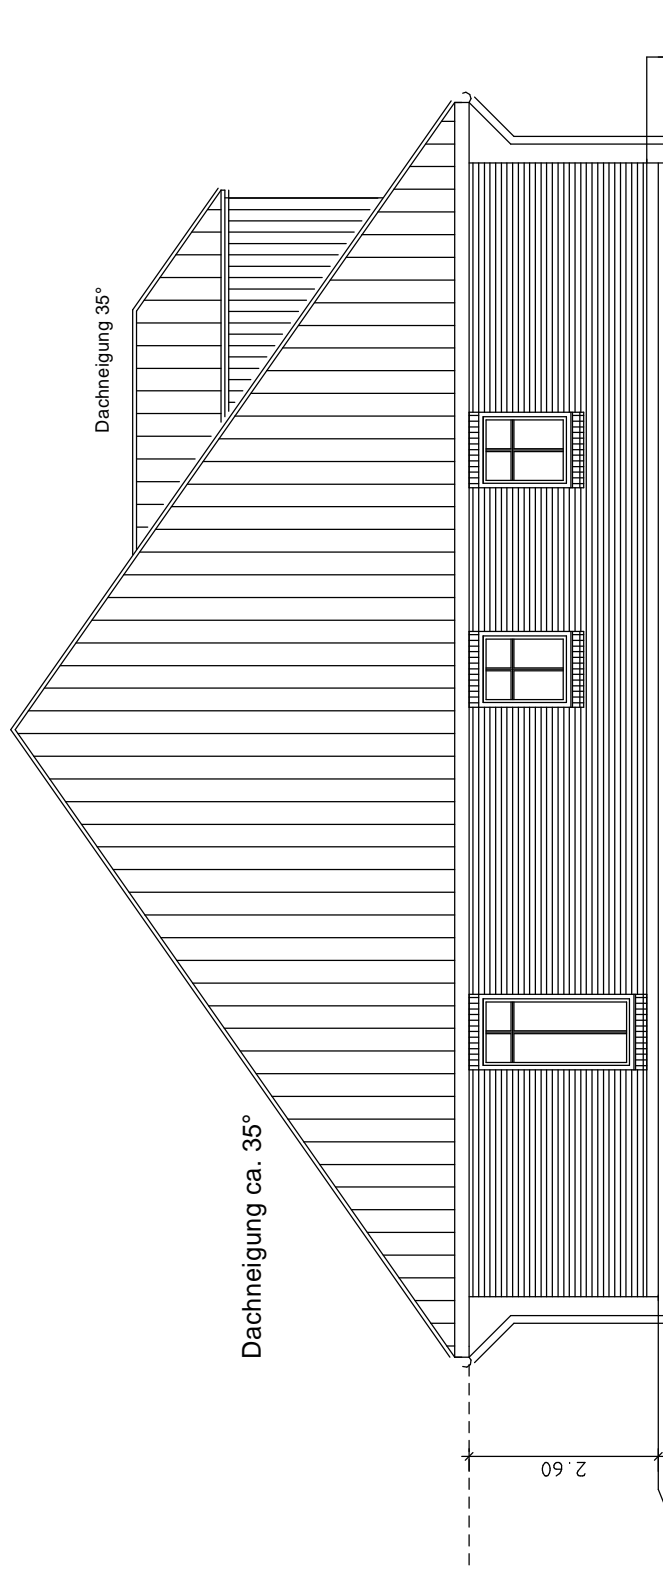

Ostansicht

vorhandene Geländeoberfläche
gleich geplanter Geländehöhe

Bauantrag
M. 1:100
Ansichten 2

<p>BAUVORHABEN: Neubau einer Hausgruppe mit 3 Wohneinheiten Op'n Döörp, 24217 Barsbek Baugebiet: Op'n Döörp, Neddlesthörn, Heischkoppel Nr. 2 Gemarkung: Barsbek, Flur: 4, Flurstück: 104/8</p>	<p>17.04.2016 Bauherr: _____ Planung: _____</p>	<p>Seemann Haus Baustoffe GmbH 04621 89 10 62 fon Baumanagement Thams 04621 89 10 63 fax Cai Thams Moorweg 2, 24850 Hülsby 0151 12 44 7006 mobil ct@seemann-baustoffe.de</p>	<p>Dipl.-Ing. Holger Schröder Fritz-Reuter-Str. 4 24837 Schleswig info@schroeder-bauing.de</p>
			Blatt 5