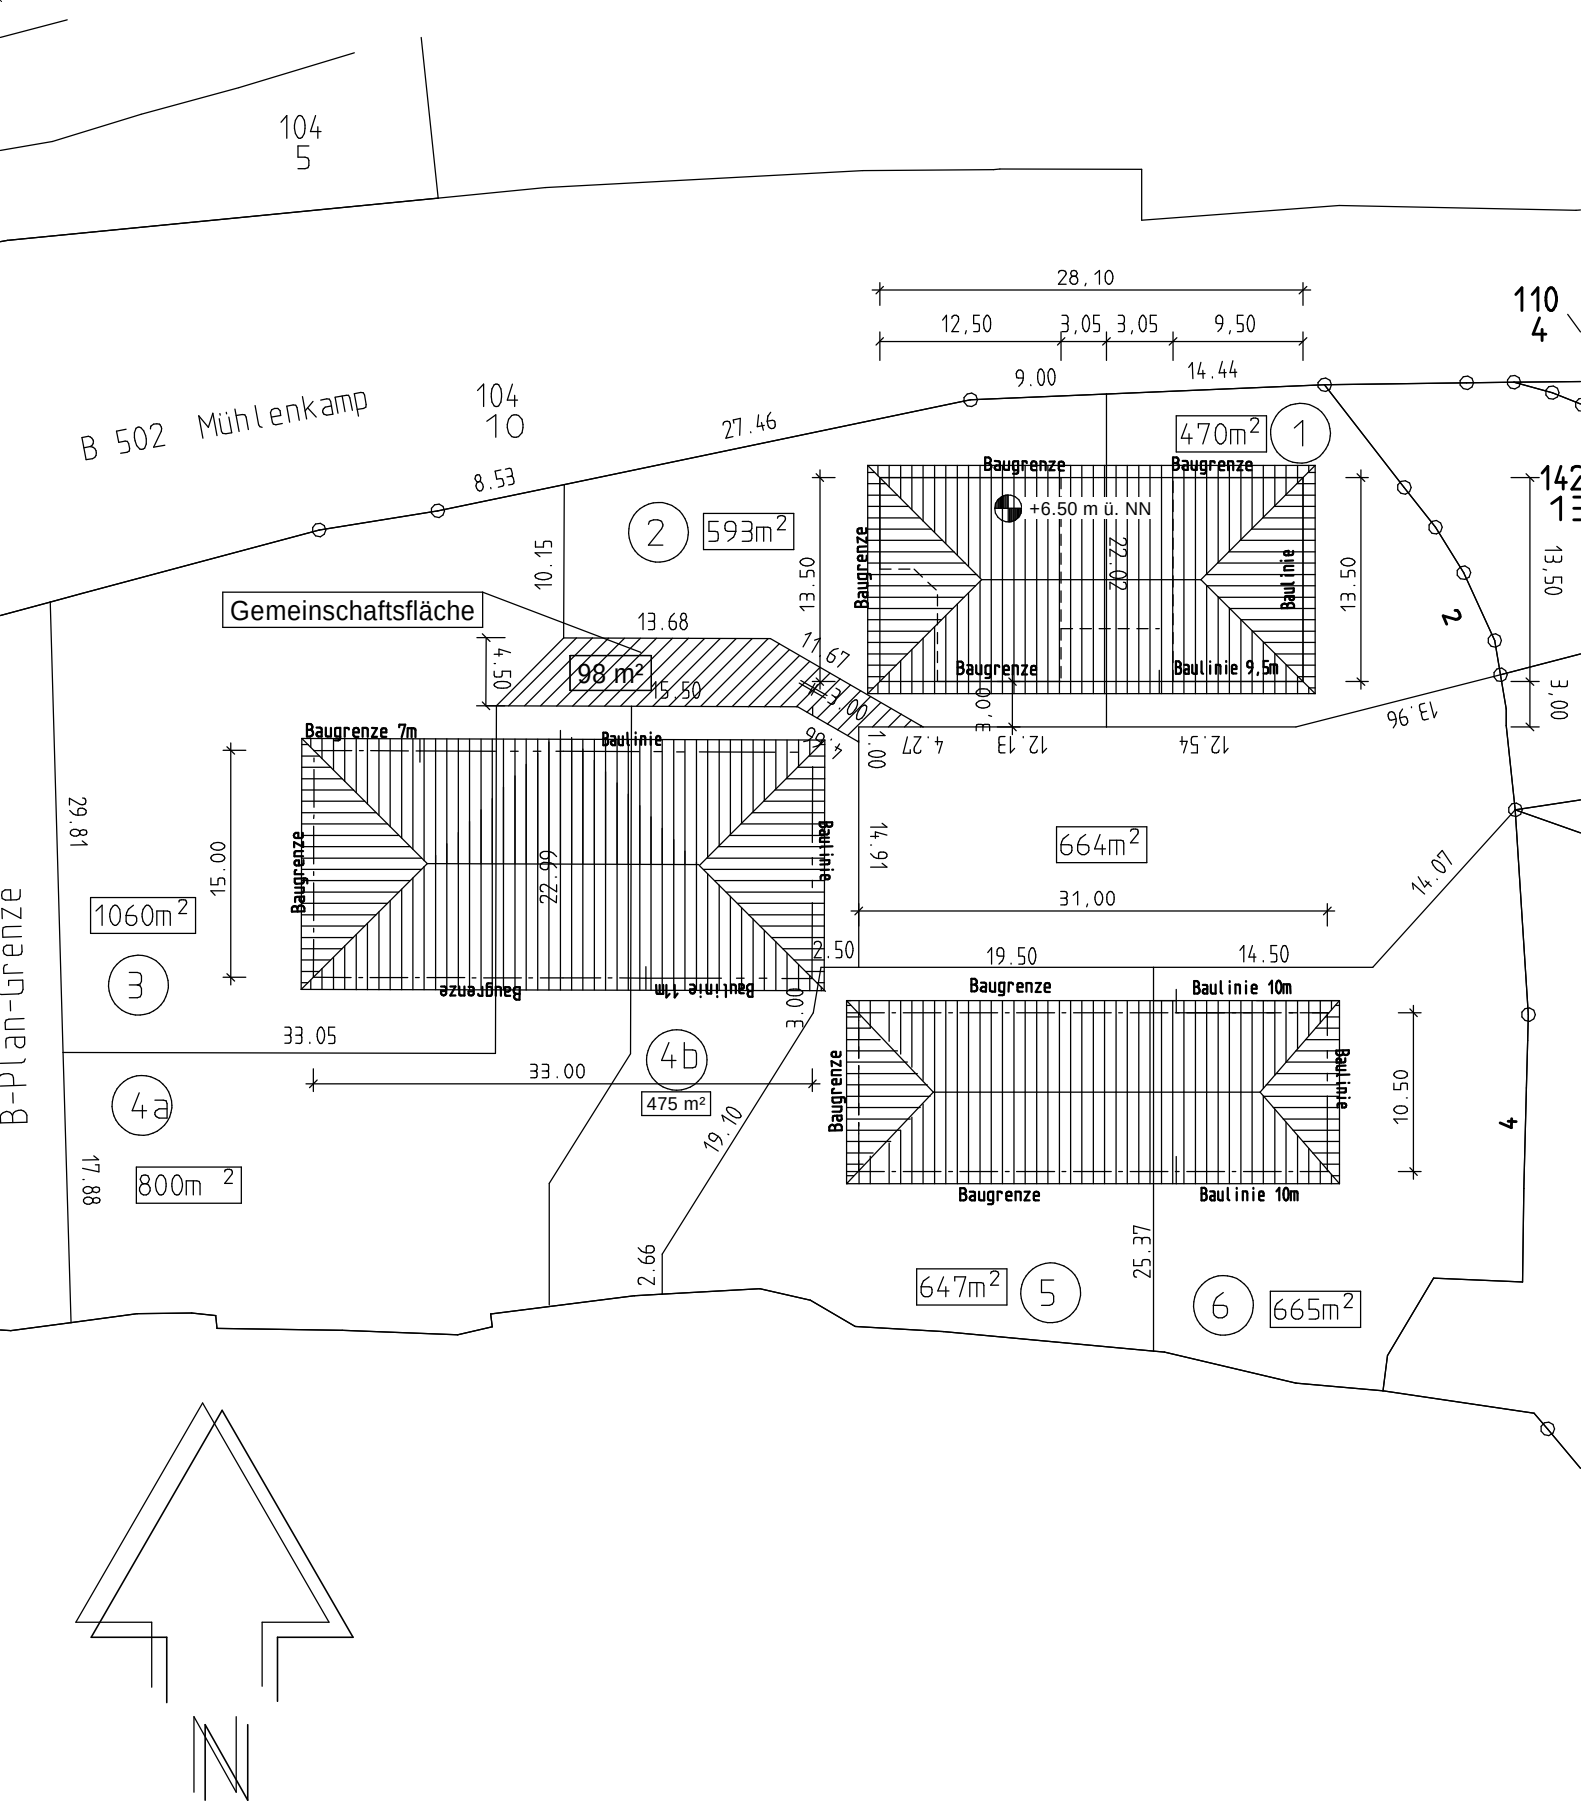

M. 1:500 Lageplan

BAUVORHABEN: Neubau eines Reihenhauses mit 3 WE Op'n Dörp, 24217 Barsbek Baugebiet: Östlich des Sportplatzes und südl. der Strandstrasse / L165 Gemarkung: Barsbek, Flur: 4, Flurstück: 104/8	04.04.2016 Bauherr:_____ Planung:_____ Blatt 5	