


Dachgeschoss

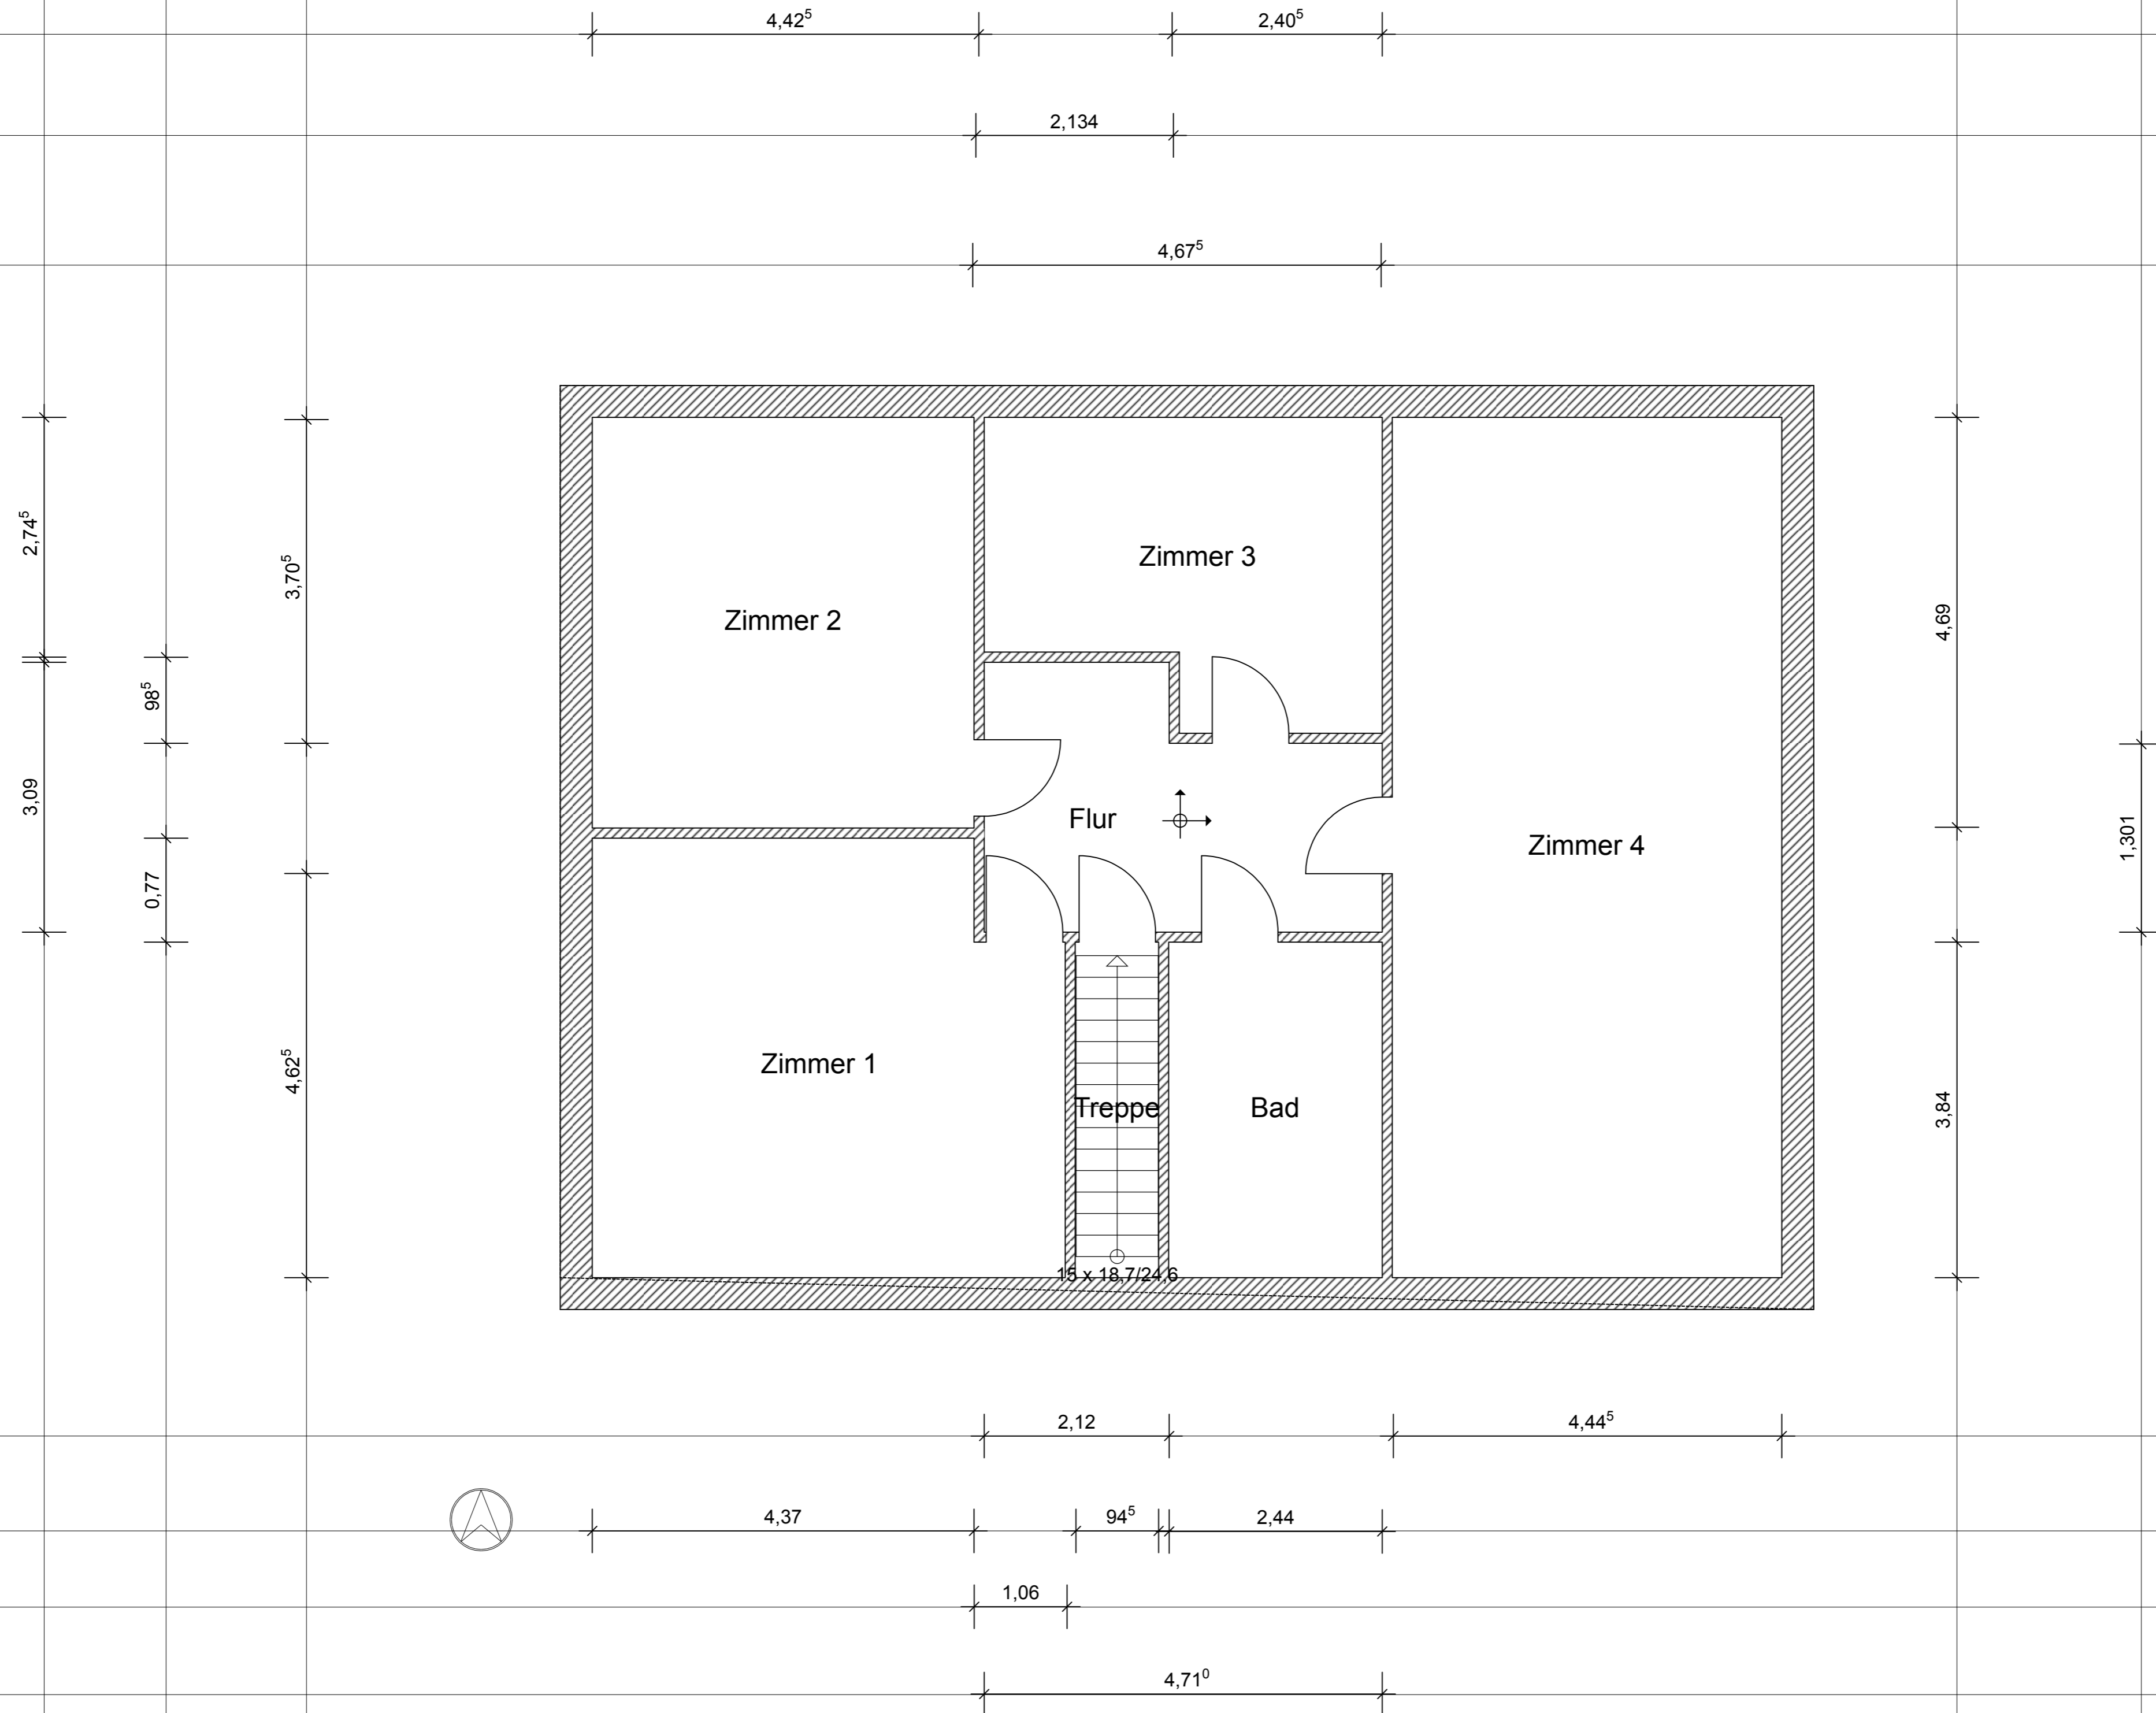

Alle Angaben ohne Gewähr