


Kellergeschoss

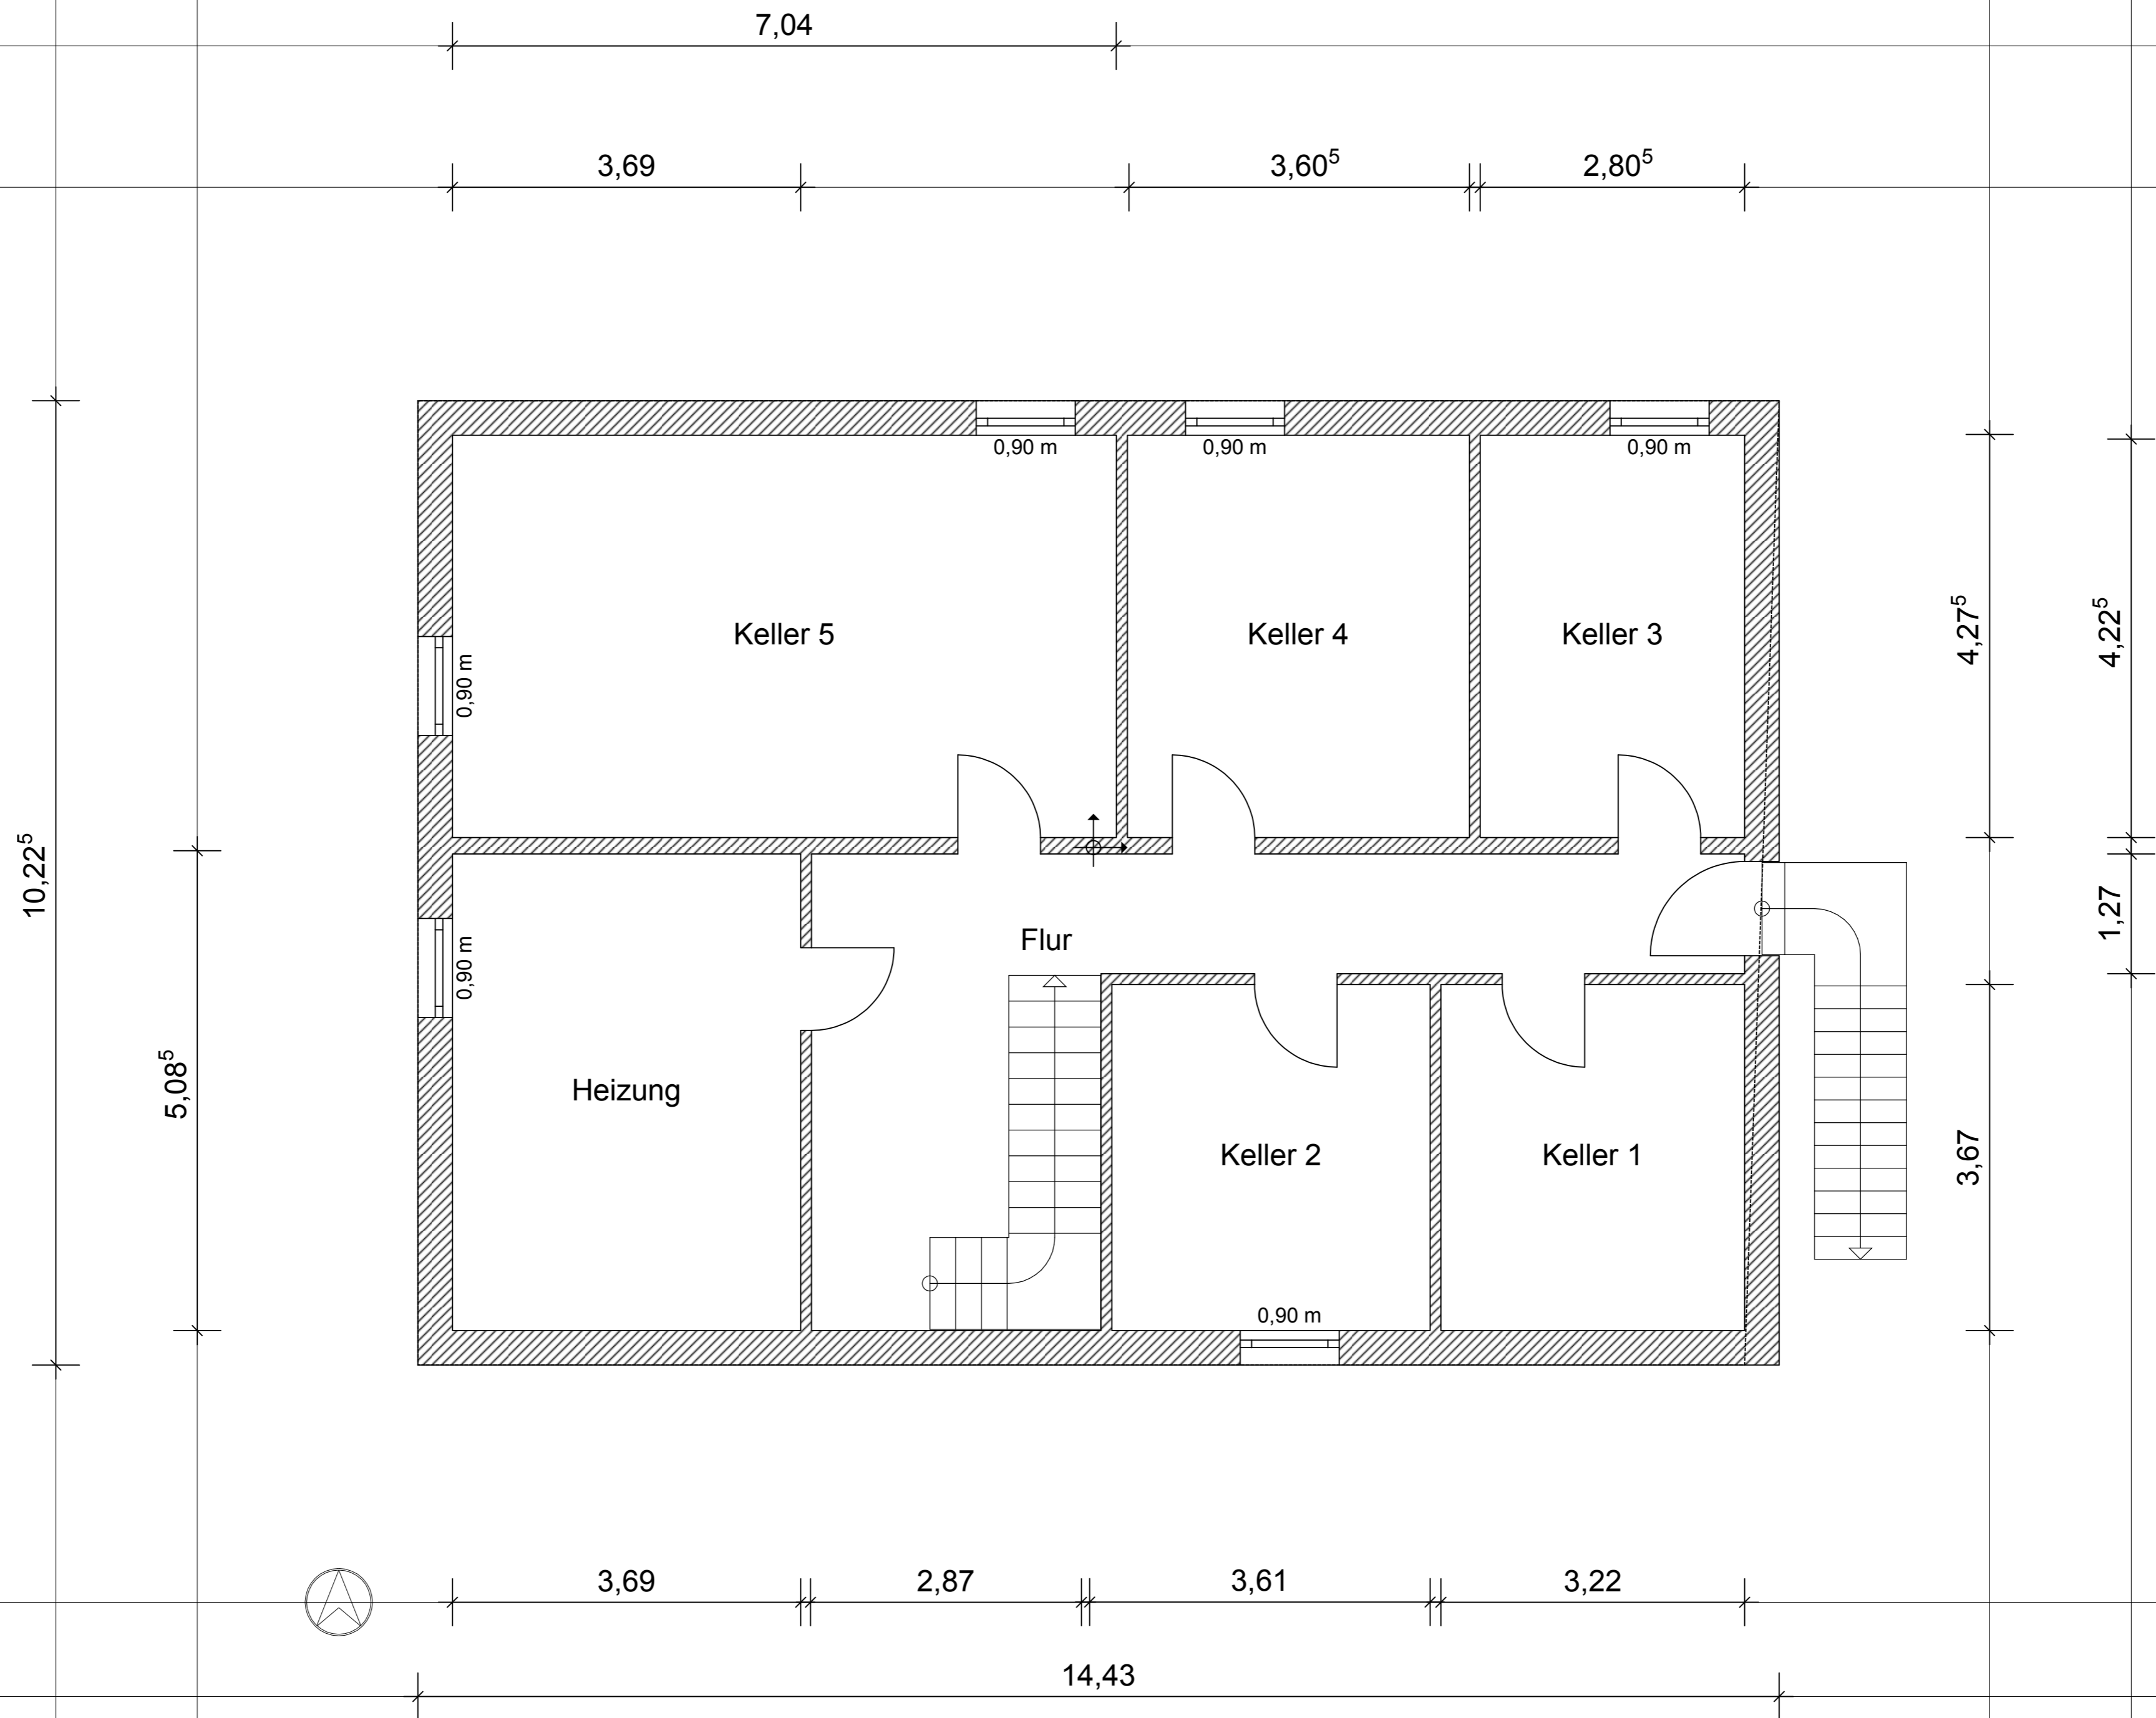

Alle Angaben ohne Gewähr