


# Erdgeschoss

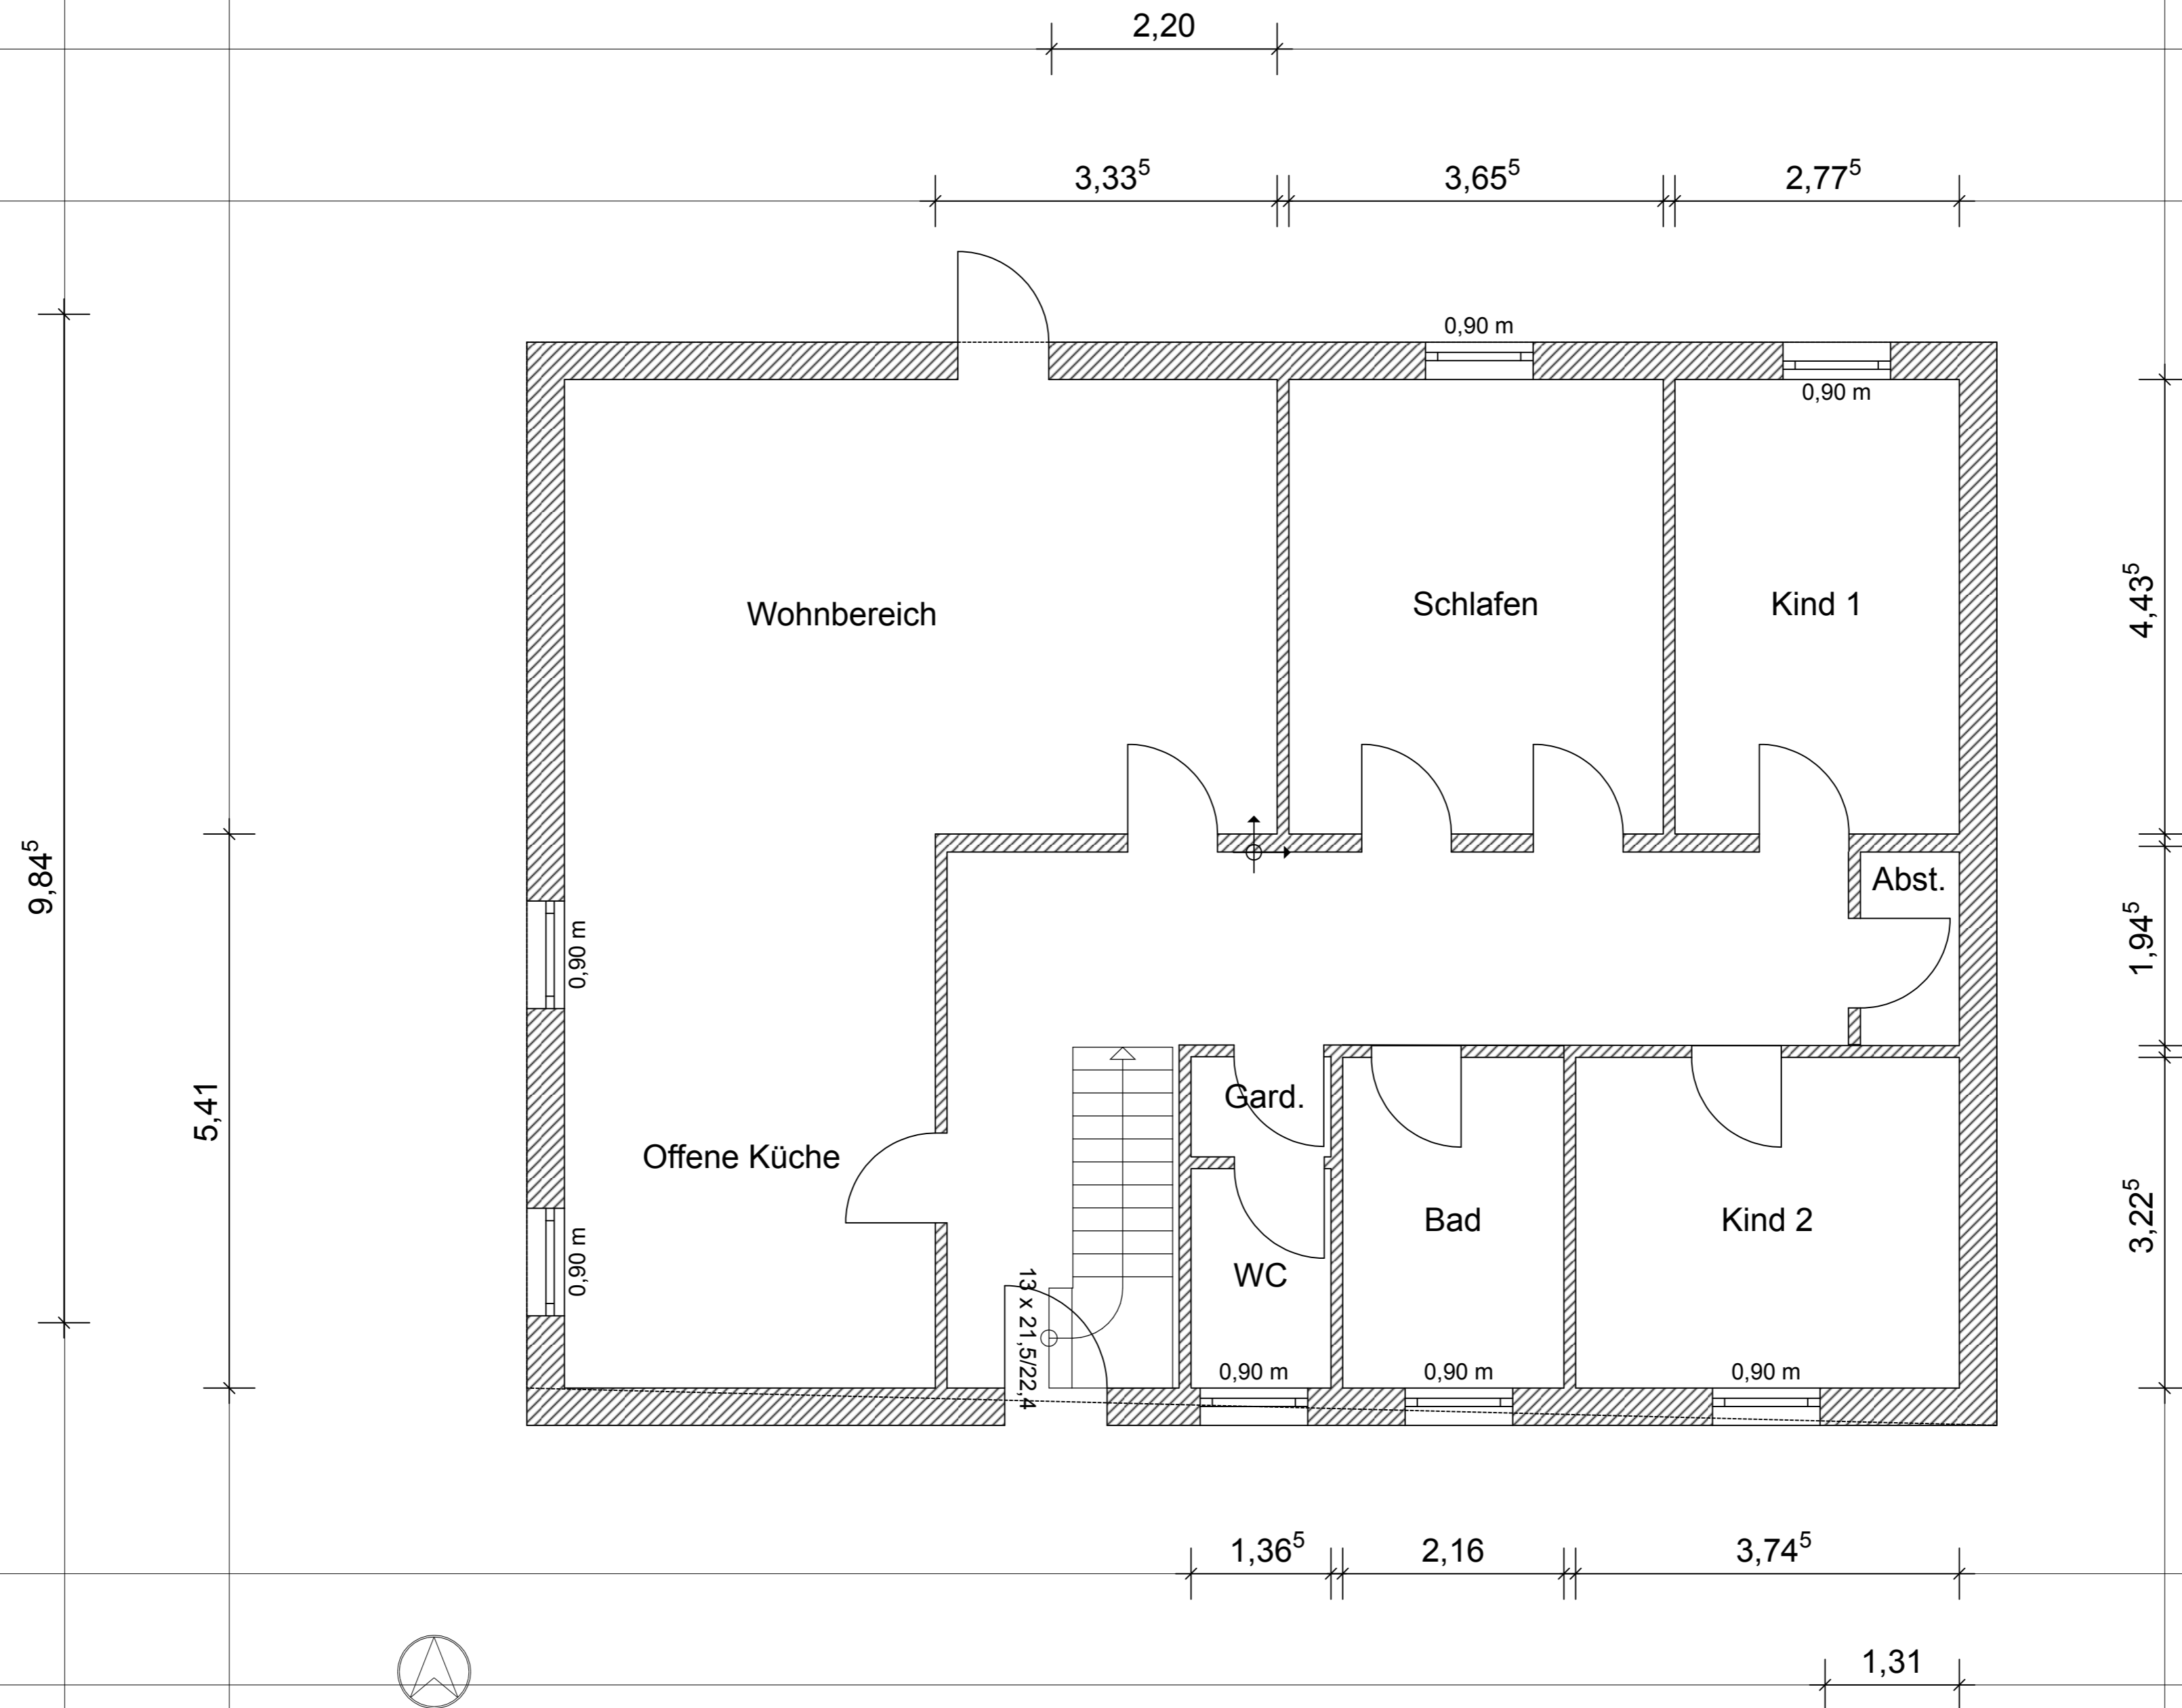

Alle Angaben ohne Gewähr